

ΕΦΗΜΕΡΙΣ ΤΗΣ ΚΥΒΕΡΝΗΣΕΩΣ
ΤΗΣ ΕΛΛΗΝΙΚΗΣ ΔΗΜΟΚΡΑΤΙΑΣ

ΕΝ ΑΘΗΝΑΙΣ ΤΗ, 14 ΟΚΤΩΒΡΙΟΥ 1981 | ΤΕΥΧΟΣ ΤΕΤΑΡΤΟΝ | ΑΡΙΘΜΟΣ ΦΥΛΛΟΥ 577

ΠΕΡΙΕΧΟΜΕΝΑ

ΑΠΑΛΛΟΤΡΙΩΣΕΙΣ

ΑΠΟΦΑΣΕΙΣ

ΠΟΛΕΟΔΟΜΙΑ

ΑΠΟΦΑΣΕΙΣ

ΑΠΑΛΛΟΤΡΙΩΣΕΙΣ

ΑΠΟΦΑΣΕΙΣ

Ἀριθ. Π. 7893/2840 (1)

Περὶ ἀναγκαστικῆς ἀπαλλοτριώσεως ἀκινήτου στὴν περιοχὴ Δήμου Πετρουπόλεως Ν. Ἀττικῆς γιὰ τὴν ἀνέγερση διδακτηρίου τοῦ 6ου Δημοτικοῦ Σχολείου Πετρουπόλεως.

ΟΙ ΥΠΟΥΡΓΟΙ
ΕΘΝΙΚΗΣ ΠΑΙΔΕΙΑΣ ΚΑΙ ΘΡΗΣΚΕΥΜΑΤΩΝ
ΚΑΙ ΟΙΚΟΝΟΜΙΚΩΝ

Ἔχοντας ὑπόψη:

1. Τὶς διατάξεις τοῦ Ν. Δ/τος 797/1971 «περὶ ἀναγκαστικῶν ἀπαλλοτριώσεων» σὲ συνδυασμὸ μὲ τὶς διατάξεις τοῦ Β. Δ/τος 139/1971 «περὶ τῆς ἁρμοδιότητος τῶν Νομαρχῶν πρὸς κήρυξιν ἀναγκαστικῶν τινων ἀπαλλοτριώσεων».

2. Τὶς διατάξεις τοῦ ἄρθρου 17 τοῦ Α.Ν. 627/1968 «περὶ Ὀργανισμοῦ Σχολικῶν Κτιρίων» σὲ συνδυασμὸ μὲ τὶς διατάξεις τοῦ Ν. 513/1976.

3. Τὸ ἀπὸ 7.1.1981 ἀπόσπασμα πρακτικοῦ ἀπὸ τὴ συνεδρίαση ἀριθ. 1299 τοῦ Διοικητικοῦ Συμβουλίου τοῦ Ὀργανισμοῦ Σχολικῶν Κτιρίων.

4. Τὸ ἀπὸ 30.3.1973 πρακτικὸ καταλληλότητας τῆς ἀπαλλοτριουμένης ἐκτάσεως ποὺ καταρτίστηκε ἀπὸ τὴν κατὰ Νόμο Ἐπιτροπή.

5. Τὸ ἀπὸ 21.1.1977 (ΦΕΚ 59/4.3.1977 τ. Δ') Π. Δ/γμα «περὶ τροποποιήσεως τοῦ ρυμοτομικοῦ σχεδίου Πετρουπόλεως (Ἀττικῆς)», ἀποφασίζουμε:

Κηρύσσουμε τὴν ἀναγκαστικὴ ἀπαλλοτρίωση λόγω δημόσιας ὠφέλειας καὶ ειδικότερα γιὰ τὴν ἀνέγερση διδακτηρίου τοῦ 6ου Δημ. Σχολείου Πετρουπόλεως, ἐκτάσεως ἐμβαδοῦ 295.80 μ² ποὺ βρίσκεται στὴν περιοχὴ Δήμου Πετρουπόλεως Ν. Ἀττικῆς (Ο.Τ. 278) καὶ ἐπὶ τῆς ὁδοῦ 28ης Ὀκτωβρίου καὶ φαίνεται μὲ τὰ στοιχεῖα Α - Ν - Ξ - Β - Μ - Λ - Α στὸ ἀριθ. 51/Ἰανουαρίου 1975 ὑπὸ κλίμακα 1:200 Τοπογραφικὸ διάγραμμα καὶ τὸν ἐπ' αὐτοῦ κτηματολογικὸ πίνακα τοῦ Τοπογράφου Μηχανικοῦ Νικολάου Καφφέ, θεωρημέ-

νο ἀπὸ τὸν Προϊστάμενο τοῦ Γραφείου Γηπέδων Γ. Μορφόπουλο.

Στὴν ἔκταση ποὺ ἀπαλλοτριώνεται προβάλλει δικαιώματα κυριότητος ὁ Ζερβούδης Ἀργύριος.

Ἡ ἀπαλλοτρίωση κηρύσσεται ὑπὲρ τοῦ Σχολικοῦ Ταμείου τοῦ 6ου Δημ. Σχολείου Πετρουπόλεως καὶ μὲ δαπάνες τοῦ Ὀργανισμοῦ Σχολικῶν Κτιρίων.

Ἡ ἀπόφαση αὐτὴ νὰ δημοσιευθεῖ στὴν Ἐφημερίδα τῆς Κυβερνήσεως.

Ἀθῆναι, 30 Σεπτεμβρίου 1981

ΟΙ ΥΠΟΥΡΓΟΙ

ΕΘΝ. ΠΑΙΔΕΙΑΣ ΚΑΙ ΘΡΗΣΚΕΥΜΑΤΩΝ
ΑΘΑΝΑΣΙΟΣ ΤΑΛΙΑΔΟΥΡΟΣ

ΟΙΚΟΝΟΜΙΚΩΝ
ΜΙΛΤΙΑΔΗΣ ΕΒΕΡΤ

Ἀριθ. Δ. 5527/1126 (2)

Περὶ ἀνακλήσεως τῆς ἀναγκαστικῆς ἀπαλλοτριώσεως ποὺ κηρύχθηκε δυνάμει τῆς κοινῆς ὑπουργικῆς ἀποφάσεως ἀριθ. Δ. 4150/1089/13.9.1979 (Φ.Ε.Κ. 626/5.11.79 τ. Δ') ὅπως συμπληρώθηκε μὲ τὴν κοινὴ ὑπουργικὴ ἀπόφαση ἀριθ. Δ. 6722/1945/Ν. 15661/29.12.1980 (ΦΕΚ 49/30.1.1981 τ. Δ').

ΟΙ ΥΠΟΥΡΓΟΙ
ΟΙΚΟΝΟΜΙΚΩΝ ΚΑΙ ΔΗΜΟΣΙΩΝ ΕΡΓΩΝ

Ἔχοντας ὑπόψη:

1. Τὶς διατάξεις τοῦ Ν.Δ. 797/1971 «περὶ ἀναγκαστικῶν ἀπαλλοτριώσεων», σὲ συνδυασμὸ μὲ τὶς διατάξεις τοῦ Β. Δ/τος 139/1971 «περὶ τῆς ἁρμοδιότητος τῶν Νομαρχῶν πρὸς κήρυξιν ἀναγκαστικῶν τινων ἀπαλλοτριώσεων».

2. Τὴν κοινὴ ὑπουργικὴ ἀπόφαση ἀριθ. Δ.4150/1089/13.9.79 (ΦΕΚ 626/5.11.79 τ. Δ') «περὶ ἀναγκαστικῆς ἀπαλλοτριώσεως ἀκινήτων στὴν περιοχὴ τοῦ Νομοῦ Θεσ/νίκης πρὸς κατασκευὴ συνδετηρίου κλάδου ἐσωτερικῆς περιφερειακῆς ἀρτηρίας Θεσ/νίκης μὲ τὴν ὁδὸ Μοναστηρίου», ὅπως συμπληρώθηκε μὲ τὴν κοινὴ ὑπουργικὴ ἀπόφαση ἀριθ. Δ.6722/1945/Ν. 15661/29.12.1980 (ΦΕΚ 49/30.1.1981 τ. Δ').

3. Τὸ γεγονὸς ὅτι ἡ ἀπαλλοτρίωση αὐτὴ δὲν ἔχει συντελεσθεῖ.

4. Τὸ ἀριθ. Β2 1962/φ.28/9.7.1981 ἔγγραφο τοῦ Ὑπουργείου Δημοσίων Ἔργων ἀπὸ τὸ ὁποῖο προκύπτει ὅτι ἡ ἀπαλλοτριωθεῖσα ἔκταση βρίσκεται ἐντὸς τοῦ ἐγκεκριμένου σχεδίου τῆς πόλεως Θεσ/νίκης, ἀποφασίζουμε:

Ἀνακαλοῦμε τὴν ἀναγκαστικὴ ἀπαλλοτρίωση ποὺ κηρύχθηκε δυνάμει τῆς κοινῆς ὑπουργικῆς ἀποφάσεως ἀριθ. Δ.4150/1089/13.9.1979 (ΦΕΚ 626/5.11.79 τ. Δ') «περὶ ἀναγκαστικῆς ἀπαλλοτριώσεως ἀκινήτων στὴν περιοχὴ τοῦ Νομοῦ Θεσ/νίκης πρὸς κατασκευὴ συνδετηρίου κλάδου ἐσωτερικῆς περιφερειακῆς ἀρτηρίας Θεσ/νίκης μὲ τὴν ὁδὸ Μοναστηρίου», ὅπως συμπληρώθηκε μὲ τὴν κοινὴ ὑπουργικὴ ἀπόφαση ἀριθ. Δ.6722/1945/Ν.15661/29.12.1980 (ΦΕΚ 49/30.1.1981 τ. Δ'), ὡς ἐκ παραδρομῆς ἐκδοθεῖσα, καθ' ὅσον τὰ ἀκίνητα ποὺ ἀπαλλοτριώθηκαν μὲ αὐτὴ τὴν ἀπόφαση εὑρίσκοντο κατὰ τὸ χρόνο τῆς κηρύξεως τῆς ἀπαλλοτριώσεως τῶν ἐντὸς τοῦ ἐγκεκριμένου σχεδίου πόλεως Θεσ/νίκης (Δ/γμα ρυμοτομίας τῆς 14.8.1961 ΦΕΚ 97/28.8.1961 τ. Δ').

Ἡ παροῦσα ἀπόφαση νὰ δημοσιευθεῖ στὴν Ἐφημερίδα τῆς Κυβερνήσεως.

Ἀθῆναι, 1 Ὀκτωβρίου 1981

ΟΙ ΥΠΟΥΡΓΟΙ

ΟΙΚΟΝΟΜΙΚΩΝ
ΜΙΛΤΙΑΔΗΣ ΕΒΕΡΤ

ΔΗΜΟΣΙΩΝ ΕΡΓΩΝ
ΤΖΑΝΝΗΣ ΤΖΑΝΝΕΤΑΚΗΣ

Ἀριθ. Δ1γ/11723 (3)

Περὶ διαπλατύνσεως Ἐθνικῆς ὁδοῦ Σταυροῦ — Μαραθῶνα (τμῆμα ἀπὸ κτίριο ΟΤΕ μέχρι τὴν ὁδὸ Δωροθέας καὶ διαστάυρωση πρὸς Λούτσα καὶ Ραφήνα).

Ο ΥΠΟΥΡΓΟΣ ΔΗΜΟΣΙΩΝ ΕΡΓΩΝ

Ἔχοντας ὑπόψη:

1) Τὸ κτηματολογικὸ διάγραμμα καὶ τὸν ἀντίστοιχο κτηματολογικὸ πίνακα ἀπὸ 3.9.81 τοῦ Τμήματος Τοπογραφήσεων (Δ7) τῆς Γ.Δ.Ε.Μ.Π. Ὑπ. Δημ. Ἔργων γιὰ τὸν καταμερισμὸ μεταξὺ Δημοσίου καὶ παρεδίων ἰδιοκτητῶν τῆς ἀποζημιώσεως ἀστικῶν ἀκινήτων στὴν περιοχὴ Γλυκῶν Νερῶν καὶ Γέρακα Ἀττικῆς, ποὺ πρέπει νὰ ἀπαλλοτριωθεῖ ἀναγκαστικὰ γιὰ τὴ διαπλάτυνση τῆς Ἐθνικῆς ὁδοῦ Σταυροῦ — Μαραθῶνα (τμῆμα ἀπὸ κτίριο ΟΤΕ μέχρι τὴν ὁδὸ Δωροθέας καὶ διασταύρωση πρὸς Λούτσα καὶ Ραφήνα).

2) Τὶς διατάξεις τοῦ ἄρθρου 62 παρ. 9 τοῦ Ν. 947/79 «περὶ οἰκιστικῶν περιοχῶν» (ΦΕΚ 169/26.7.79 τ. Α').

3) Τὶς διατάξεις τοῦ ἄρθρου 1 τοῦ Ν. 653/1977 «περὶ ὑποχρεώσεως τῶν παρεδίων ἰδιοκτητῶν γιὰ τὴ διάνοιξη Ἐθνικῶν ὁδῶν κλπ.» (ΦΕΚ 214/5.8.77 τ. Α').

4) Τὶς διατάξεις τοῦ Π.Δ. 929/1979 «περὶ ἐκτελέσεως τοῦ ἄρθρου 1 τοῦ Ν. 653/77» (ΦΕΚ 259/26.11.79 τ. Α').

5) Τὸ Π.Δ. 910/77 «περὶ Ὀργανισμοῦ τοῦ Ὑπουργείου Δημ. Ἔργων» (ΦΕΚ 305/10.10.77 τ. Α').

6) Τὴν ἐξουσιοδοτικὴ ἀπόφαση τοῦ Ὑπ. Δημ. Ἔργων ΕΔ2/01/78/Φ.Θ.2.2.1/24.7.81 (ΦΕΚ 499/31.8.81 τ. Β'), ἀποφασίζουμε:

Ὁρίζουμε ὡς διαπλάτυνση γιὰ τὴ βελτίωση τῆς Ἐθνικῆς ὁδοῦ Σταυροῦ — Μαραθῶνα, τὸ τμῆμα ἀπὸ τὸ κτίριο τοῦ Ο.Τ.Ε. μέχρι τὴν ὁδὸ Δωροθέας καὶ διασταύρωση πρὸς Λούτσα καὶ Ραφήνα.

Ἡ ἀπόφαση αὐτὴ νὰ δημοσιευθεῖ στὴν Ἐφημερίδα τῆς Κυβερνήσεως.

Ἀθῆναι, 29 Σεπτεμβρίου 1981

Ο ΥΠΟΥΡΓΟΣ
ΤΖΑΝΝΗΣ ΤΖΑΝΝΕΤΑΚΗΣ

Ἀριθ. Δ1/0/11791 (4)

Περὶ ἐπισπεύσεως ἀπὸ τὸ Δημόσιο τῆς διευρύνσεως τῆς ὁδοῦ Ἐλευθ. Βενιζέλου στὸ Δῆμο Νέας Σμύρνης ἀπὸ τὴν ὁδὸ Πατρ. Ἰωακεὶμ μέχρι τὴν ὁδὸ Ἁγίας Φωτεινῆς.

Ο ΥΠΟΥΡΓΟΣ ΔΗΜΟΣΙΩΝ ΕΡΓΩΝ

Ἔχοντας ὑπόψη:

1) Τὸ Διάταγμα ρυμοτομίας τῆς 9.1.1968 ΦΕΚ 30/17.2.1968, τ. Δ'.

2) Τὶς διατάξεις τοῦ Ν. Δ/τος τῆς 17.7.1923 «περὶ σχεδίων τῶν πόλεων κωμῶν καὶ συνοικισμῶν τοῦ Κράτους καὶ οἰκοδομῆς αὐτῶν» (ΦΕΚ 228/16.8.1923, τ. Α').

3) Τὶς διατάξεις τοῦ Ν. 653/1977 «περὶ ὑποχρεώσεως τῶν παρεδίων ἰδιοκτητῶν κλπ.» (ΦΕΚ 214/5.8.1977, τ. Α') ὅπως τροποποιήθηκαν μὲ τοὺς Ν. 947/1979 ΦΕΚ 169/26.7.1979, τ. Α' καὶ 960/1979 ΦΕΚ 194/25.8.79, τ. Α', καὶ ἰσχύουν σήμερα.

4) Τὶς διατάξεις τοῦ Π. Δ/τος ἀριθ. 910/1977 «περὶ ὀργανισμοῦ τοῦ Ὑπουργείου Δημοσίων Ἔργων (ΦΕΚ 205/10.10.1977, τ. Α'), ἀποφασίζουμε:

α). Τὴν ἐπίσπευση ἀπὸ τὸ Δημόσιο τῆς διευρύνσεως τῆς ὁδοῦ Ἐλευθερίου Βενιζέλου ἀπὸ τὴν ὁδὸ Πατρ. Ἰωακεὶμ μέχρι τὴν ὁδὸ Ἁγίας Φωτεινῆς στὴν περιοχὴ τοῦ Δήμου Νέας Σμύρνης καὶ στὸ οἰκοδομικὸ τετράγωνο 104 σὲ ἐφαρμογὴ τοῦ παραπάνω διατάγματος ρυμοτομίας τὴν ὁποία καὶ χαρακτηρίζουμε ἐπειγούσης ἀνάγκης.

β) Τὴν κατάρτιση τῶν στοιχείων προδικασίας ποὺ προβλέπονται ἀπὸ τὸ ἄρθρο 5 τοῦ Ν. 653/1977 γιὰ νὰ κινηθεῖ ἡ δίκη καθορισμοῦ τῶν ἀποζημιώσεων γιὰ τὶς ἰδιοκτησίες ποὺ ρυμοτομοῦνται.

Ἡ ἀπόφαση αὐτὴ νὰ δημοσιευθεῖ στὴν Ἐφημερίδα τῆς Κυβερνήσεως.

Ἀθῆναι, 29 Σεπτεμβρίου 1981

Ο ΥΠΟΥΡΓΟΣ
ΤΖΑΝΝΗΣ ΤΖΑΝΝΕΤΑΚΗΣ

Ἀριθ. 14380 (5)

Περὶ ἀναγκαστικῆς ἀπαλλοτριώσεως ἀκινήτου στὴ θέση «ΘΟΡΙΚΟ» Λαυρίου γιὰ ἀρχαιολογικοὺς σκοπούς.

Ο ΝΟΜΑΡΧΗΣ ΑΤΤΙΚΗΣ
ΔΙΑΜΕΡΙΣΜΑ ΑΝΑΤΟΛΙΚΗΣ ΑΤΤΙΚΗΣ

Ἔχοντας ὑπόψη:

1. Τὶς διατάξεις τοῦ Ν.Δ. 797/71 «περὶ ἀναγκαστικῆς ἀπαλλοτριώσεως» καθὼς καὶ τὶς διατάξεις τῶν ἀριθ. 139/1971 Β. Δ/τος «περὶ ἁρμοδιότητος τῶν Νομαρχῶν πρὸς κήρυξιν ἀναγκαστικῶν τινων ἀπαλλοτριώσεων».
2. Τὶς διατάξεις τοῦ ἄρθρου 1 τοῦ Νόμου ΒΡΞΖ/1893 σὲ συνδυασμὸ μὲ τὸ ἄρθρο 17 τοῦ Ν. Δ/τος 1521/1942 «περὶ ἀναγκαστικῆς ἀπαλλοτριώσεως ἀκινήτων πρὸς συντήρησιν ἢ ἀνεύρεσιν ἀρχαιοτήτων».
3. Τὴν σύμφωνη γνώμη τοῦ Ἀρχαιολογικοῦ Συμβουλίου ποὺ ἐκφράσθηκε μὲ τὸ ὑπ' ἀριθ. 50/1980 πρακτικό του.
4. Τὰ ὑπ' ἀριθ. Φ188/46074/207—81 καὶ Φ188/54838/4.9.81 ἔγγραφα τῆς Γεν. Δ/νσεως Ἀρχαιοτήτων καὶ Ἀναστηλώσεων τοῦ Ὑπουργείου Πολιτισμοῦ καὶ Ἐπιστημῶν, ἀποφασίζουμε:

Κηρύσσουμε ἀναγκαστικῶς ἀπαλλοτριωτέα λόγῳ δημόσιας ὠφέλειας ἔκταση ἀγροῦ 10.102 μ² κειμένη στὴ θέση «ΘΟΡΙΚΟ» Λαυρίου Ἀττικῆς γιὰ ἀρχαιολογικοὺς σκοπούς. Ἡ ἀπαλλοτριουμένη ἔκταση φαίνεται μὲ τὰ στοιχεῖα Α Β Γ Δ Ε Ζ Η Θ Ι Κ Λ Μ Ν Ξ Ο Π Ρ Σ Α στὸ κτηματολογικὸ διάγραμμα καὶ πίνακα τοῦ μηχ/κοῦ Μ. Ξενάκη, θεωρημένο τὴν 19.5.81 ἀπὸ τὸν Δ/ντὴ Ἀποτυπώσεων καὶ συντηρήσεως κτιρίων τοῦ Τ.Α.Π.Α.

Ἡ ἀνωτέρω ἔκταση φέρεται ὅτι ἀνήκει στὴν Παναγιώτα Λιάγκη.

Ἡ ἀπαλλοτρίωση κηρύσσεται ὑπὲρ τοῦ Ἑλληνικοῦ Δημοσίου μὲ δαπάνες τοῦ Ταμείου Ἀρχαιολογικῶν Πόρων καὶ Ἀπαλλοτριώσεων.

Ἡ ἀπόφαση αὐτὴ νὰ δημοσιευθεῖ στὴν Ἐφημερίδα τῆς Κυβερνήσεως.

Ἁγία Παρασκευή, 29 Σεπτεμβρίου 1981

Ὁ Νομάρχης
ΑΛΕΞ. ΚΑΖΟΓΛΗΣ

Ἀριθ. 12176/Ν—23 (6)

Περὶ ἀναγκαστικῆς ἀπαλλοτριώσεως ἐκτάσεως 12.310 μ² στὴν Κοινότητα Λιμνοχωρίου Ν. Ἀχαΐας γιὰ τὴν κατασκευὴ κτιριακῶν συγκροτημάτων στὸ χῶρο τῆς διασποράς τοῦ ἀεροδρομίου Ἀράξου.

Ο ΝΟΜΑΡΧΗΣ ΑΧΑΙΑΣ

Ἔχοντας ὑπόψη:

1. Τὶς διατάξεις τοῦ Ν. 3200/55 «περὶ διοικητικῆς ἀποκεντρώσεως».
2. Τὶς διατάξεις τοῦ Ν.Δ. 797/71 «περὶ ἀναγκαστικῶν ἀπαλλοτριώσεων» σὲ συνδυασμὸ μὲ τὶς διατάξεις τοῦ Β. Δ/τος 139/71 «περὶ ἁρμοδιότητος τῶν Νομαρχῶν κλπ.».
3. Τὴν ἀριθ. Φ462/116/381454/20.8.81 γνωμοδότηση τοῦ Γενικοῦ Ἐπιτελείου Ἀεροπορίας.
4. Τὸ Νόμο Γ.Σ.Τ. ΣΤ/1907 «περὶ ἀναγκαστικῆς ἀπαλλοτριώσεως ἀγροτικῶν ἢ ἀστικῶν κτημάτων πρὸς ἀνέγερση στρατιωτικῶν κτιρίων καὶ ὀχυρωματικῶν ἐν γένει ἔργων», ὡς αὐτὴ ἀναφέρεται στὴν ἀνωτέρω γνωμοδότηση.
5. Τὸ ἀριθ. 3γ—79 κτηματολογικὸ διάγραμμα καὶ πίνακα ἐντὸς τοῦ ὁποίου φαίνονται τὰ πρὸς ἀπαλλοτρίωση τμήματα ὑπὸ κλίμακα 1:1000 ποὺ συνέταξε τὸ Γ.Ε.Α., ἀποφασίζουμε:

Κηρύσσουμε ἀναγκαστικὴ ἀπαλλοτρίωση ἐκτάσεως ἐμβαδοῦ 12.310 μ² ποὺ βρίσκεται στὴν Κοινότητα Λιμνοχωρίου Ν. Ἀχαΐας γιὰ τὴν κατασκευὴ πέντε κτιριακῶν συγκροτημάτων στὸ χῶρο τῆς διασπορᾶς τοῦ ἀεροδρομίου Ἀράξου, προϋπολογισμοῦ 2.500.000 δραχμῶν ὅπως φαίνεται στὸ ἀριθ. 3γ—79/11.8.81 κτηματολογικὸ διάγραμμα καὶ πίνακα τοῦ Γενικοῦ Ἐπιτελείου Ἀεροπορίας ποὺ συνέταξε ὁ τοπ. μηχανικὸς Εὐθ. Ἰορδανόπουλος καὶ ἐνεκρίθη ἀπὸ τὸν σμ/χο Ἀθ. Παμπούκη.

Στὴν ἔκταση ποὺ ἀπαλλοτριώνεται προβάλλουν δικαιώματα κυριότητος οἱ: 1. Ἀγγελόπουλος Βασίλειος τοῦ Θεοφ. 2. Ἀθανασακόπουλος Βασίλειος, κ.λπ.

Ἡ ἀπαλλοτρίωση κηρύσσεται ὑπὲρ καὶ μὲ δαπάνη τοῦ Δημοσίου.

Ἡ ἀπόφαση αὐτὴ νὰ δημοσιευθεῖ στὴν Ἐφημερίδα τῆς Κυβερνήσεως.

Πάτραι, 28 Σεπτεμβρίου 1981

Ὁ Νομάρχης
ΝΙΚ. ΧΑΝΟΣ

Ἀριθ. ΔΕ 13131 (7)

Περὶ ἀνακλήσεως ἐν μέρει τῆς ἀναγκαστικῆς ἀπαλλοτριώσεως, ποὺ κηρύχθηκε μὲ τὴν ἀριθ. 13055/12.9.80 ἀπόφαση τοῦ Νομάρχη Δωδεκανήσου, στὸ μυχὸ τοῦ ὅρμου Νημποριοῦ τῆς νήσου Σύμης γιὰ ἀρχαιολογικοὺς σκοπούς.

Ο ΝΟΜΑΡΧΗΣ ΔΩΔΕΚΑΝΗΣΟΥ

Ἔχοντας ὑπόψη:

1) Τὴν ἀριθ. 13055/12.9.80 ἀπόφασή μας «περὶ ἀναγκαστικῆς ἀπαλλοτριώσεως ἀκινήτου κειμένου στὸ μυχὸ τοῦ ὅρμου Νημποριοῦ Σύμης γιὰ ἀρχαιολογικοὺς σκοπούς».
2) Τὶς διατάξεις τοῦ ἄρθρου 1 παρ. 4 τοῦ Ν. 797/71 «περὶ ἀπ' εὐθείας ἐξαγορᾶς ἀκινήτων».
3) Τὴν ἀπὸ 26.3.81 ὑπεύθυνη δήλωση τῆς Εὐαγγελίας Πετρίδη, μὲ τὴν ὁποία δέχεται νὰ ἐξαγορασθεῖ ἀπ' εὐθείας ἀπὸ τὸ Ταμεῖο Ἀρχαιολογικῶν Πόρων καὶ Ἀπαλλοτριώσεων τὸ ἀκίνητό της, ἐκτάσεως 1167,60 τ.μ. ποὺ βρίσκεται στὸ μυχὸ τοῦ ὅρμου Νημποριοῦ Σύμης καὶ φαίνεται στὸ ὑπὸ κλίμακα 1 : 200 κτηματολογικὸ διάγραμμα καὶ τὸν ἐπ' αὐτοῦ πίνακα τοῦ Ἐμπειροτέχνη Τοπογράφου Μ. Ξενάκη, ποὺ θεωρήθηκαν ἀπὸ τὸ Διευθυντὴ Ἀποτυπώσεων καὶ συντηρήσεως κτιρίων Μ. Γιαννουλάκη στὶς 2.6.80 καὶ ποὺ προσδιορίζεται μὲ τὰ στοιχεῖα ΑΒΛΚΙΘΜΝΞΟΠΡΣΤΥΑ, ἀποφασίζουμε:

Ἀνακαλοῦμε, ἐν μέρει, τὴν ἀριθ. 13055/12.9.80 ἀπόφασή μας «περὶ κηρύξεως ἀναγκαστικῆς ἀπαλλοτριώσεως ἀκινήτου, ποὺ βρίσκεται στὸ μυχὸ τοῦ ὅρμου Νημποριοῦ Σύμης γιὰ ἀρχαιολογικοὺς σκοπούς» ὡς πρὸς τὸ ἀγροτεμάχιο, ποὺ προσδιορίζεται μὲ τὰ στοιχεῖα ΑΒΛΚΙΘΜΝΞΟΠΡΣΤΥΑ ἐκτάσεως 1167,60 τ.μ. καὶ γιὰ τὸ ὁποῖο προβάλλει δικαιώματα ἡ Εὐαγγελία Πετρίδη.

Ἀναφορικὰ μὲ τὸ ἀκίνητο ποὺ προσδιορίζεται μὲ τὰ στοιχεῖα ΒΓΔΕΖΗΘΙΚΛΒ ἐκτάσεως 417 τ.μ. γιὰ τὸ ὁποῖο προβάλλει δικαιώματα ἡ Μαρία Μιχαλαριά, ἰσχύει ἡ ἀριθ. 13055/12.9.80 ἀπόφασή μας.

Ἡ ἀπόφαση αὐτὴ νὰ δημοσιευθεῖ στὴν Ἐφημερίδα τῆς Κυβερνήσεως.

Ρόδος, 11 Σεπτεμβρίου 1981

Ὁ Νομάρχης καὶ ἀ.α.
Ὁ Διευθυντής
ΝΙΚ. ΛΙΑΡΑΚΟΣ

Ἀριθ. 12462 (8)

Περὶ ἀναγκαστικῆς ἀπαλλοτριώσεως ἐκτάσεως 4.000 τ.μ. στὴ θέση Ἀτσίτσας Σκύρου, γιὰ τὴν κατασκευὴ τοῦ ἀντλιοστασίου καυσίμων α/δ. Σκύρου.

Ο ΝΟΜΑΡΧΗΣ ΕΥΒΟΙΑΣ

Ἔχοντας ὑπόψη:

1) Τὶς διατάξεις τοῦ ἄρθρ. 1 τοῦ Ν. Δ/τος 797/71 «περὶ ἀναγκαστικῶν ἀπαλλοτριώσεων» σὲ συνδυασμὸ μὲ τὶς διατάξεις τοῦ Β. Δ/τος 139/71 «περὶ τῆς ἁρμοδιότητος τῶν Νομαρχῶν πρὸς κήρυξιν ἀναγκαστικῶν τινων ἀπαλλοτριώσεων».

2) Τὶς διατάξεις τοῦ Ν. ΓΣΙΣΤ/1907 «περὶ ἀναγκαστικῆς ἀπαλλοτριώσεως ἀγροτικῶν ἢ ἀστικῶν κτημάτων πρὸς ἀνέγερσιν Στρατιωτικῶν κτιρίων καὶ ὀχυρωματικῶν ἐν γένει ἔργων».

3) Τὴ γνωμοδότηση τοῦ Γενικοῦ Ἐπιτελείου Ἀεροπορίας ἀριθ. 462/139/380367/30.7.81/ΓΕΑ/Γ5/3 περὶ ἐκδόσεως ἀποφάσεως γιὰ τὴν ἀπαλλοτρίωση ἐκτάσεως ἐπιφανείας 4.000 τ.μ. στὴν νῆσο Σκῦρο. γιὰ τὴν κατασκευὴ τοῦ ἀντλιοστασίου καυσίμων τοῦ α/δ. Σκύρου. ἀποφασίζουμε:

Κηρύσσουμε τὴν ἀναγκαστικὴ ἀπαλλοτρίωση, λόγω δημοσίας ὠφελείας. καὶ εἰδικώτερα γιὰ τὴν κατασκευὴ τοῦ ἀντλιοστασίου καυσίμων τοῦ α/δ. Σκύρου. ἐκτάσεως 4.000 τ.μ.. ὅπως φαίνεται στὸ ὑπ' ἀριθ. 3γ—77 σχέδιο τῆς Δ/νσεως Ἔργων τοῦ Γ.Ε.Α., τὸ ὁποῖο ἐνεκρίθη ἀπὸ τὸ Δ/ντὴ Ταξίαρχο Π. Βιτσέντζο, ὑπὸ κλίμακα 1:500, τὴν 22.7.81.

Ἡ ἔκταση ποὺ ἀπαλλοτριώνεται βρίσκεται στὴν περιοχὴ Ἀτσίτσα Ν. Σκύρου.

Στὴν ἔκταση ποὺ ἀπαλλοτριώνεται προβάλλουν δικαιώματα κυριότητος οἱ: 1) Κομπογιάννης Γεώργιος τοῦ Ι., 2) Κουναδίνης Ἐμμαν. τοῦ Δημ. καὶ 3) Παναγιώτου Νικόλ. τοῦ Γεωργ.

Ἡ ἀπαλλοτρίωση κηρύσσεται ὑπὲρ τοῦ Δημοσίου καὶ μὲ δαπάνη του.

Ἡ παροῦσα ἀπόφαση νὰ δημοσιευθεῖ στὴν Ἐφημερίδα τῆς Κυβερνήσεως.

Χαλκίδα, 15 Σεπτεμβρίου 1981

Ὁ Νομάρχης
Διευθυντὴς Ἐσωτερικῶν
Π. ΛΑΜΠΡΟΠΟΥΛΟΣ

Ἀριθ. ΕΦ. 174511 (9)

Περὶ ἀναγκαστικῆς ἀπαλλοτριώσεως ἀκινήτου, ποὺ βρίσκεται στὸ Λιμένα Θάσου γιὰ ἀρχαιολογικοὺς σκοποὺς Ν. Καβάλας.

Ο ΝΟΜΑΡΧΗΣ ΚΑΒΑΛΑΣ

Ἔχοντας ὑπόψη:

1) Τὶς διατάξεις: α) τοῦ Ν.Δ. 797/1971 «περὶ ἀναγκαστικῶν ἀπαλλοτριώσεων». β) τοῦ ὑπ' ἀριθ. 139/1971 Β. Δ/τος «περὶ ἁρμοδιότητος τῶν Νομαρχῶν πρὸς κήρυξιν ἀναγκαστικῶν τινων ἀπαλλοτριώσεων». γ) τοῦ Ν. 3200/1955 «περὶ διοικητικῆς ἀποκεντρώσεως» ὅπως τροποποιημένες καὶ συμπληρωμένες ἰσχύουν σήμερα.

2) Τὶς διατάξεις τοῦ ἄρθρου 1 τοῦ Ν. ΒΡΞΖ/1895 «περὶ ἀναγκαστικῆς ἀπαλλοτριώσεως ἀκινήτων πρὸς συντήρησιν ἢ ἀνεύρεσιν ἀρχαιοτήτων».

3) Τὸ ὑπ' ἀριθ. Φ. 1610/2341/10.2.1981 ἔγγραφο τοῦ Ὑπουργείου Πολιτισμοῦ καὶ Ἐπιστημῶν «περὶ κηρύξεως ἀναγκαστικῆς ἀπαλλοτριώσεως ἀκινήτου ἐκτάσεως 1008,70 τ.μ. γιὰ ἀρχαιολογικοὺς σκοποὺς στὸ Λιμένα Θάσου καθὼς καὶ α) τὸ ἀπὸ 14.7.80 ἀπόσπασμα πρακτικοῦ ἀπὸ τὴ συνεδρίαση τοῦ Ἀρχαιολογικοῦ Συμβουλίου ἀριθ. 22/24.6.1980, β) τὸ ὑπ' ἀριθ. 1218/1.9.79 κτηματολογικὸ διάγραμμα καὶ τὸν ἐπ' αὐτοῦ κτηματολογικὸ πίνακα. ποὺ συνοδεύουν τὸ ἀνωτέρω ἔγγραφο τοῦ Ὑπουργείου Πολιτισμοῦ καὶ Ἐπιστημῶν. ἀποφασίζουμε:

Κηρύσσουμε τὴν ἀναγκαστικὴ ἀπαλλοτρίωση, λόγω δημοσίας ὠφελείας καὶ εἰδικότερα γιὰ τὴ διάσωση καὶ προβολὴ τοῦ ἀρχαίου τείχους τῆς Θάσου. σημαντικωτάτου μνημείου, ἀκινήτου ἐκτάσεως 1008.70 τ.μ.. ποὺ βρίσκεται στὸ Λιμένα Θάσου καὶ φαίνεται μὲ τὰ στοιχεῖα Ι, Θ, Η, Ξ, Ο, Λ, Κ, Ι στὸ ὑπὸ κλίμακα 1:200. ὑπ' ἀρ θ. 1218/1.9.1979 κτηματολογικὸ διάγραμμα καὶ στὸν ἐπ' αὐτοῦ κτηματολογικὸ πίνακα τῆς Δ/νσεως Ἀποτυπώσεων καὶ Συντηρήσεως Κτιρίων τοῦ Ταμείου Ἀρχαιολογικῶν Πόρων καὶ Ἀπαλλοτριώσεων Ὑπουργείου Πολιτισμοῦ καὶ Ἐπιστημῶν. ποὺ ἔχει θεωρηθῆ ἁρμοδίως ἀπὸ τὸ Δ/ντὴ αὐτῆς τῆς Δ/νσεως Μ. Γιαννουλάκη μὲ ἡμερομηνία 8.1.1981. Στὴν ἀπαλλοτριουμένη ἔκταση προβάλλει δικαιώματα κυριότητος ἡ Ἀργ. Λαγουμιτζῆ.

Ἡ ἀπαλλοτρίωση κηρύσσεται ὑπὲρ τοῦ Δημοσίου καὶ μὲ δαπάνη τοῦ Ταμείου Ἀρχαιολογικῶν Πόρων καὶ Ἀπαλλοτριώσεων.

Ἡ παροῦσα ἀπόφαση νὰ δημοσιευθεῖ στὴν Ἐφημερίδα τῆς Κυβερνήσεως.

Καβάλα, 30 Σεπτεμβρίου 1981

Ὁ Νομάρχης
ΘΕΟΔ. Ε. ΑΣΠΑΣΙΔΗΣ

Ἀριθ. Ζ/8574 (10)

Περὶ ἀναγκαστικῆς ἀπαλλοτριώσεως ἐκτάσεως 480 τ.μ. στὴν περιοχὴ ἀγροκτήματος Σοφάδων στὸ Ν. Καρδίτσης.

Ο ΝΟΜΑΡΧΗΣ ΚΑΡΔΙΤΣΗΣ

Ἔχοντας ὑπόψη:

1) Τὶς διατάξεις τοῦ Ν.Δ. 797/71 «περὶ ἀναγκαστικῶν ἀπαλλοτριώσεων» σὲ συνδυασμὸ μὲ τὶς διατάξεις τοῦ ἀριθ. 139/1971 Β.Δ. «περὶ ἁρμοδιότητος τῶν Νομαρχῶν γιὰ τὴν κήρυξη ἀναγκαστικῶν ἀπαλλοτριώσεων».

2) Τὶς διατάξεις τοῦ ἄρθρ. 33 τοῦ Ν.Δ. 3881/58 «περὶ Ἔργων Ἐγγείων Βελτιώσεων».

3) Τὴν εἰσήγηση τῆς Ε.Ε.Β. Καρδίτσης περὶ ἀναγκαστικῆς ἀπαλλοτριώσεως τῆς ἐν λόγω ἐκτάσεως, ἀποφασίζουμε:

Κηρύσσουμε, ἀναγκαστικῶς ἀπαλλοτριωτέα λόγω δημόσιας ὠφέλειας. ἤτοι γιὰ τὴν συνέχιση τῆς τάφρου Τ.2.β. ὥστε νὰ ἐκβάλλει στὸν ποταμὸ Ὀργόζινο. ἔκταση 480 τ.μ. τοῦ ἀγροκτήματος Σοφάδων γιὰ τὴν κατασκευὴ τοῦ ἔργου «ΙΒ Ζώνης Θεσσαλιώτιδος» τοῦ Προγράμματος Ἀναπτύξεως Ὑπογείων Ὑδάτων Θεσσαλίας, ὅπως ἐμφαίνεται στὸ τοπογραφικὸ διάγραμμα καὶ στὸν κτηματολογικὸ πίνακα ποὺ συντάχθηκε ἀπὸ τὸν Πολ. Ὑπομ/κὸ τῆς Ε.Ε.Β. Καρδίτσης Ἠλία Πρίτσα. θεωρημένο ἀπὸ τὸν Προϊστάμενο τῆς Ε.Ε.Β. Καρδίτσης μὲ ἡμερομηνία Ἰούνιος 1981.

Ἐπὶ τῆς ἀνωτέρω ἐκτάσεως προβάλλουν δικαιώματα κυριότητας οἱ Γκαντῆς Δημήτριος τοῦ Γεωργίου καὶ Τράντος Βασίλειος τοῦ Ἀθανασίου. κάτοικοι Σοφάδων. ὅπως ἐμφαίνονται στοὺς κτηματολογικοὺς πίνακες.

Ἡ ἀπαλλοτρίωση κηρύσσεται ὑπὲρ τοῦ Δημοσίου ἡ δὲ σχετικὴ πίστωση θέλει βαρύνει τὸ ἔργο «Ἀνάπτυξη Ὑπογείων Ὑδάτων Θεσσαλίας» (ἀριθ. ἔργου Δ.Ε. 181006).

Ἡ ἀπόφαση αὐτὴ νὰ δημοσιευθεῖ στὴν Ἐφημερίδα τῆς Κυβερνήσεως.

Καρδίτσα. 29 Σεπτεμβρίου 1981

Ὁ Νομάρχης
ΑΝΤΩΝ. ΓΕΩΡΓΑΚΟΠΟΥΛΟΣ

'Αριθ. ΤΥ 2644 (11)

Περὶ κηρύξεως ἀναγκαστικῆς ἀπαλλοτριώσεως ἐκτάσεως συνολικοῦ ἐμβαδοῦ 6095.86 μ² γιὰ τὴν κατασκευὴ ὁδοῦ προσβάσεως πρὸς τὴ Γέφυρα Πέτρας Ν. Πρεβέζης.

Ο ΝΟΜΑΡΧΗΣ ΠΡΕΒΕΖΗΣ

Ἔχοντας ὑπόψη:

1) Τὶς διατάξεις τοῦ Ν.Δ. 797/71 «περὶ ἀναγκαστικῶν ἀπαλλοτριώσεων», σὲ συνδυασμὸ μὲ τὶς διατάξεις τοῦ μὲ ἀριθ. 239/71 Β. Δ/τος «περὶ ἁρμοδιοτήτων τῶν Νομαρχῶν πρὸς κήρυξιν ἀναγκαστικῶν ἀπαλλοτριώσεων».

2) Τὶς διατάξεις τοῦ ἄρθρου 23 τοῦ ἀπὸ 25 Νοεμβρίου 1929 Δ/τος «περὶ κωδικοποιήσεως τῶν περὶ κατασκευῆς καὶ συντηρήσεως ὁδῶν».

3) Τὸ μὲ ἀριθ. πρωτ. 1859/4.9.81 ἔγγραφο τῆς 2ας ΔΕΚΕ Ἰωαννίνων γιὰ τὴν κήρυξη τῆς ἀπαλλοτριώσεως ποὺ γράφεται στὸ θέμα.

4) Τὰ ἀπὸ Αὐγούστου 1981 συνταχθέντα κτηματολόγιο καὶ κτηματολογικὸ πίνακα ἀπὸ τὸν Πολ. Μηχ/κὸ Στάθη Παπαβρανούση ποὺ ὑπογράφηκαν ἀπὸ τὴν ἐπιβλέπουσα Αἰκατ. Στεφοπούλου Πολ. Μηχ/κὸ μὲ 4ο 6. καὶ θεωρήθηκαν ἀπὸ τὴν 2α ΔΕΚΕ Ἰωαννίνων καὶ ἐγκρίθηκαν μὲ τὴν 3571/81 ἀπόφαση τῆς 7ης ΠΥΔΕ, ἀποφασίζουμε:

Κηρύσσουμε ἀναγκαστικῶς ἀπαλλοτριωτέα, λόγω δημόσιας ὠφέλειας, ἤτοι γιὰ τὴν κατασκευὴ ὁδοῦ προσβάσεως πρὸς Γέφυρα Πέτρας Ν. Πρεβέζης, στὸν ποταμὸ Λοῦρο ἔκταση συνολικοῦ ἐμβαδοῦ 6095,86 μ² ὅπως αὐτὴ φαίνεται στὸ ἀπὸ Αὔγουστο 1981 κτηματολογικὸ διάγραμμα καὶ κτηματολογικὸ πίνακα ποὺ συντάχθηκαν μὲ κλίμακα 1:500 ἀπὸ τὸν Πολ. Μηχ/κὸ Στάθη Παπαβρανούση θεωρήθηκαν ἀπὸ 2α ΔΕΚΕ καὶ ἐγκρίθηκαν ἀπὸ 7η ΠΥΔΕ μὲ τὴν 3571/4.9.81 ἀπόφαση.

Γιὰ τὴν ὑπόψη ἀπαλλοτρίωση δικαιώματα προβάλλουν οἱ φερόμενοι ἰδιοκτῆτες α) Ἀλεξάνδρα σύζ. Δημ. Βέργου, β) Βάγια χήρα Σωτηρίου Σιάρη καὶ γ) Ἀνδρέας Βασιλείου Βάλαρης.

Ἡ ὑπόψη ἀπαλλοτρίωση κηρύσσεται ὑπὲρ τοῦ Δημοσίου καὶ μὲ δαπάνες τοῦ Δημοσίου σὲ βάρος τοῦ ἔργου 8171018 Δημοσίων Ἐπενδύσεων γιὰ τὴν κατασκευὴ Γεφύρας Πέτρας Ν. Πρεβέζης στὸν ποταμὸ Λοῦρο.

Ἡ ἀπόφαση αὐτὴ νὰ δημοσιευθεῖ στὴν Ἐφημερίδα τῆς Κυβερνήσεως.

Πρέβεζα, 16 Σεπτεμβρίου 1981

Ὁ Νομάρχης
Δ. ΚΟΚΚΙΝΑΚΗΣ

ΠΟΛΕΟΔΟΜΙΑ

ΑΠΟΦΑΣΕΙΣ

'Αριθ. Γ. 44742/2881 (12)

Περὶ ἐπανεπιβολῆς ἀπαλλοτριώσεως στὸ ὑπ' ἀριθ. 26 οἰκοδομικὸν τετράγωνον τοῦ ρυμοτομικοῦ σχεδίου Νέας Ἰωνίας (Ἀττικῆς).

Ο ΥΠΟΥΡΓΟΣ
ΧΩΡΟΤΑΞΙΑΣ, ΟΙΚΙΣΜΟΥ ΚΑΙ ΠΕΡΙΒΑΛΛΟΝΤΟΣ

Ἔχοντες ὑπ' ὄψει:

1. Τὰς διατάξεις τοῦ ἀπὸ 17 Ἰουλίου 1923 Ν. Δ/τος «περὶ σχεδίων πόλεων κλπ.», ὡς μεταγενεστέρως ἐτροποποιήθησαν καὶ συνεπληρώθησαν καὶ εἰδικώτερον τῶν ἄρθρων 3 καὶ 70 αὐτοῦ.

2. Τὸ ὑπ' ἀριθ. 842/1980 Π. Δ/γμα «περὶ ἁπλουστεύσεως τῆς διαδικασίας κατὰ τὴν ἔκδοσιν διοικητικῶν τινων πράξεων ἀτομικοῦ χαρακτῆρος ἐπὶ ἀντικειμένου ἁρμοδιότητος Ὑπουργοῦ Χωροταξίας, Οἰκισμοῦ καὶ Περιβάλλοντος» (ΦΕΚ 208/τ. Α').

3. Τὰς διατάξεις τοῦ Ν. 947/1979 «περὶ οἰκιστικῶν περιοχῶν» (ΦΕΚ 169/τ. Α') καὶ εἰδικώτερον τοῦ ἄρθρου 62 (παρ. 1) αὐτοῦ.

4. Τὰς διατάξεις τοῦ Ν. 1032/1980 «περὶ συστάσεως Ὑπουργείου Χωροταξίας, Οἰκισμοῦ καὶ Περιβάλλοντος» (ΦΕΚ 57/τ. Α') καὶ εἰδικώτερον τῶν ἄρθρων 2, 3 καὶ 7 αὐτοῦ.

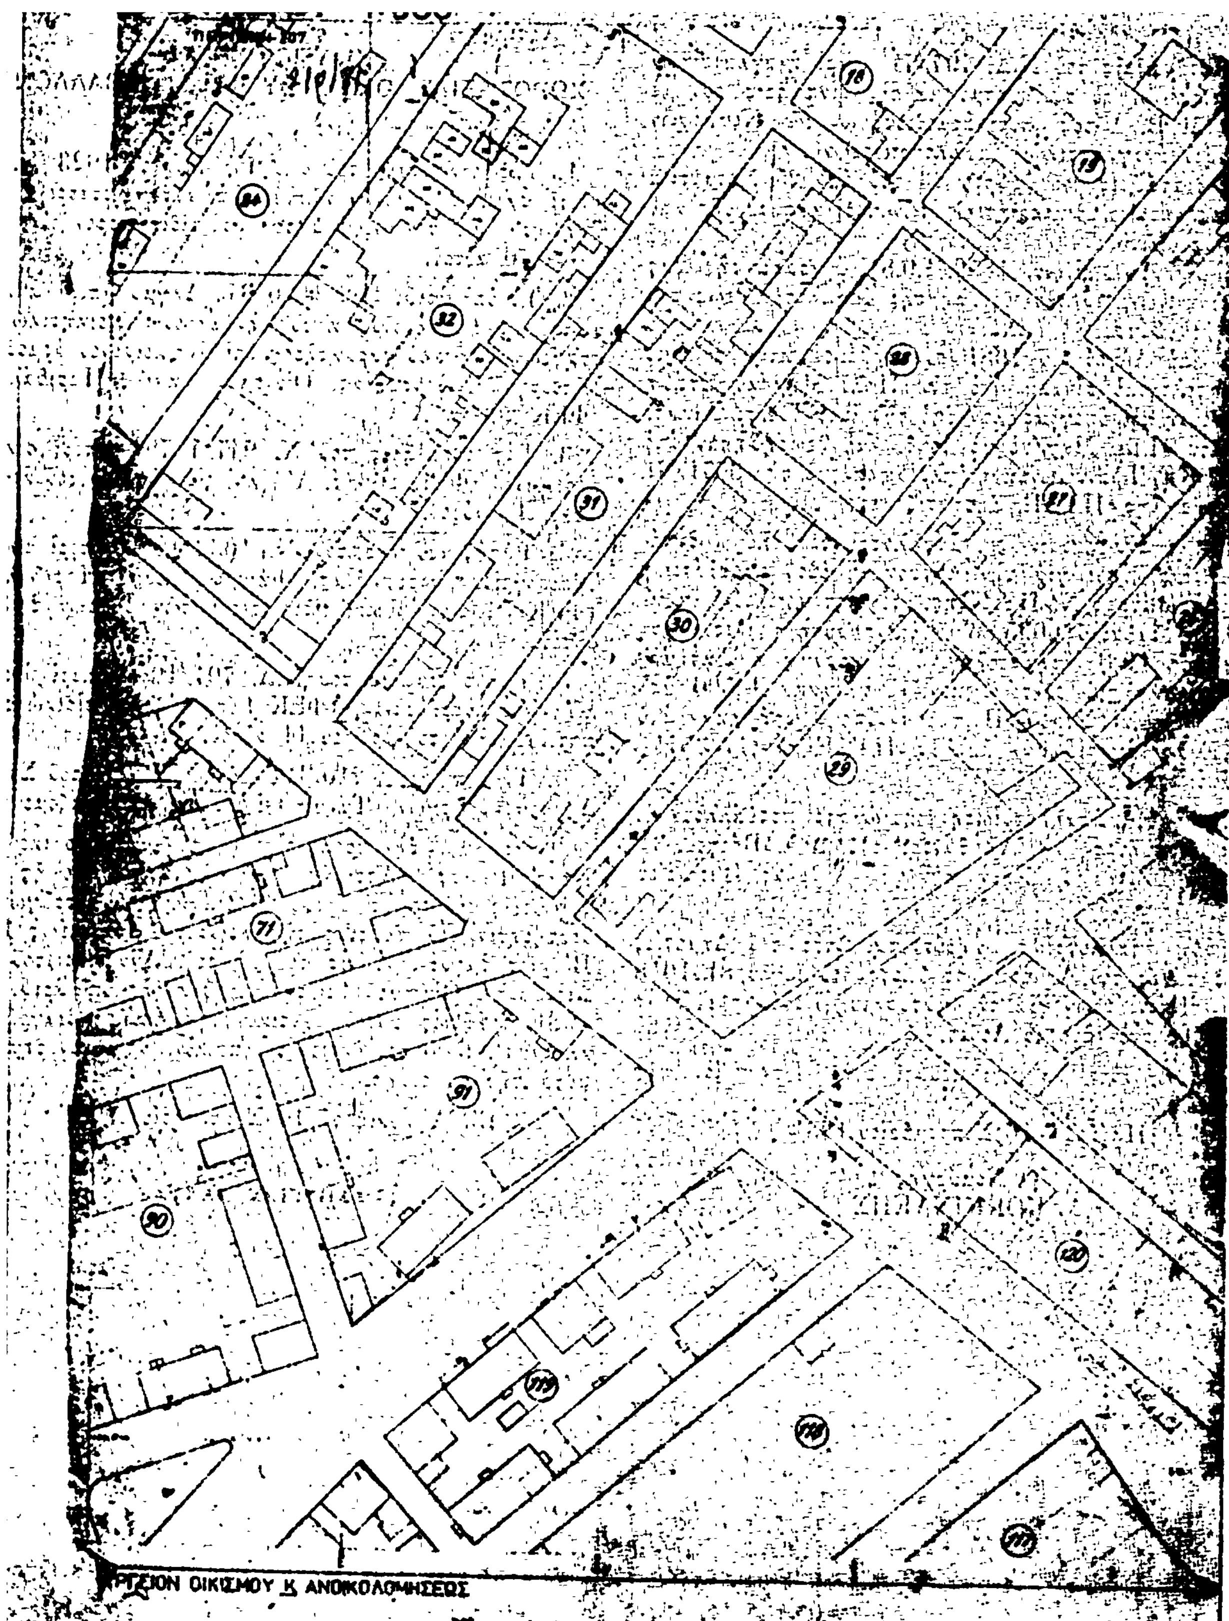
5. Τὰς διατάξεις τοῦ Ν.Δ. 797/1971 «περὶ ἀναγκαστικῶν ἀπαλλοτριώσεων» (ΦΕΚ 1/τ. Α') καὶ εἰδικώτερον τῶν παρ. 1 καὶ 4 τοῦ ἄρθρου 11 αὐτοῦ.

6. Τὴν ὑπ' ἀριθ. 210/1981 γνωμοδότησιν τοῦ Συμβουλίου Δημοσίων Ἔργων (Τμῆμα Οἰκισμοῦ), ἀποφασίζομεν:

Ἐγκρίνομεν τὴν τροποποίησιν τοῦ ρυμοτομικοῦ σχεδίου Νέας Ἰωνίας (Ἀττικῆς) διὰ τῆς ἐπανεπιβολῆς ἀπαλλοτριώσεως εἰς τὸ ὑπ' ἀριθ. 26 οἰκοδομικὸν τετράγωνον πρὸς διατήρησιν τοῦ πλάτους τῆς λεωφόρου Βασιλέως Γεωργίου Β', ὡς ἐμφαίνεται εἰς τὸ ὑπὸ τοῦ Ἀναπληρωτοῦ Γενικοῦ Διευθυντοῦ Οἰκισμοῦ θεωρημένον διὰ τῆς ὑπ' ἀριθ. 44742/1981 πράξεως αὐτοῦ σχετικὸν πρωτότυπον διάγραμμα ὑπὸ κλίμακα 1:500 τοῦ ὁποίου συνοπτικὸν ἀντίτυπον δημοσιεύεται μετὰ τῆς παρούσης.

Ἐν Ἀθήναις τῇ 10 Σεπτεμβρίου 1981

Ο ΥΠΟΥΡΓΟΣ
ΓΕΩΡΓΙΟΣ ΠΛΥΤΑΣ


84
82
31
30
29
28
27
18
19
71
91
90
119
118
117
120
...ΓΕΙΟΝ ΟΙΚΙΣΜΟΥ Κ ΑΝΟΙΚΟΔΟΜΗΣΕΩΣ

Ἀριθ. ΤΥ 5578/2472 (13)

Περὶ τροποποιήσεως σχεδίου Κοινότητας Κοσμηρᾶς στὸ Ν. Ἰωαννίνων.

Ο ΝΟΜΑΡΧΗΣ ΙΩΑΝΝΙΝΩΝ

1. Ἔχοντας ὑπόψη τὶς διατάξεις:

α) Τοῦ Ν. Δ/τος τῆς 17.7.1923 «περὶ σχεδίων πόλεων κ.λπ.».

β) Τοῦ Ν. Δ/τος 690/48 «περὶ συμπληρώσεως τῶν περὶ σχεδίων πόλεων διατάξεων».

γ) Τοῦ Α.Ν. 314/1968 «περὶ παροχῆς εἰς τὸν Νομάρχην ἁρμοδιοτήτων κ.λπ.».

δ) Τοῦ Ν. Δ/τος 1018/1971, μὲ τὸ ὁποῖο τροποποιεῖται ὁ **Α.Ν. 314/1968.**

2. Τὴν 6/1978 ἀπόφαση τοῦ Κοινοτικοῦ Συμβουλίου Κοσμηρᾶς.

3. Τὴ 12/23.5.1978 πράξη τοῦ Νομαρχιακοῦ Συμβουλίου μετὰ καὶ ἀπὸ ἔκθεση αὐτοψίας τοῦ ἐπὶ συμβάσει τοπογράφου Ἠλία Κόλλια.

4. Τὸ Τ/2092 ἀπὸ 28.6.1978 ἔγγραφο τῆς ἐπιθεωρήσεως ὑπηρεσίας τοπογραφικῆς.

5. Τὴ 10/1979 νέα ἀπόφαση τοῦ Κοινοτικοῦ Συμβουλίου Κοσμηρᾶς, ἀποφασίζουμε:

Ἐγκρίνουμε τὴν τροποποίηση, τοῦ ἐγκεκριμένου σχεδίου Κοινότητας Κοσμηρᾶς στὴ θέση τῆς ἐκκλησίας τῆς Παναγιᾶς καὶ στὸ Ο.Τ.25 μὲ τὴν δημιουργίαν διόδου πλάτους δύο (2) μ. μεταξὺ τῶν οἰκοπέδων 196 καὶ 201 προκειμένου νὰ ἀξιοποιηθεῖ ἡ ἱστορικὴ αὐτὴ ἐκκλησία.

Ἰωάννινα, 16 Ἀπριλίου 1979

Ὁ Νομάρχης
Α. ΦΩΤΟΠΟΥΛΟΣ

ΑΠΟ ΤΟ ΕΘΝΙΚΟ ΤΥΠΟΓΡΑΦΕΙΟ